

ADDENDUM voor de woningen Jet, Teun, Vuur, Gijs en Lam

Betreft: Toevoeging van buitenruimte

30 01 2021




Opmerkingen:
 De aangegeven maatvoering is indicatief. De exacte maatvoering wordt bepaald in het werk.
 De aangegeven positie van ventilatiepunten is indicatief. De exacte positie van ventilatiepunten wordt bepaald in het werk.
 De aangegeven keuken is indicatief. Definitieve keuken conform tekeningen keukenleverancier.
 Inrichting en meubilering is voor rekening van koper.
 LET OP: bouwdeel School: badkamers hebben beperkte vrije hoogte!

PROJECT
 "de Schoolmeester" te Gouda

ONDERWERP
 De Schoolmeester - overzicht niveau 3

schaal 1:200 op A3
 2 4 6 8 10 m
 N

FORMAAT : A3
 DATUM : 29.01.2021
 TEKENINGNUMMER : teknr

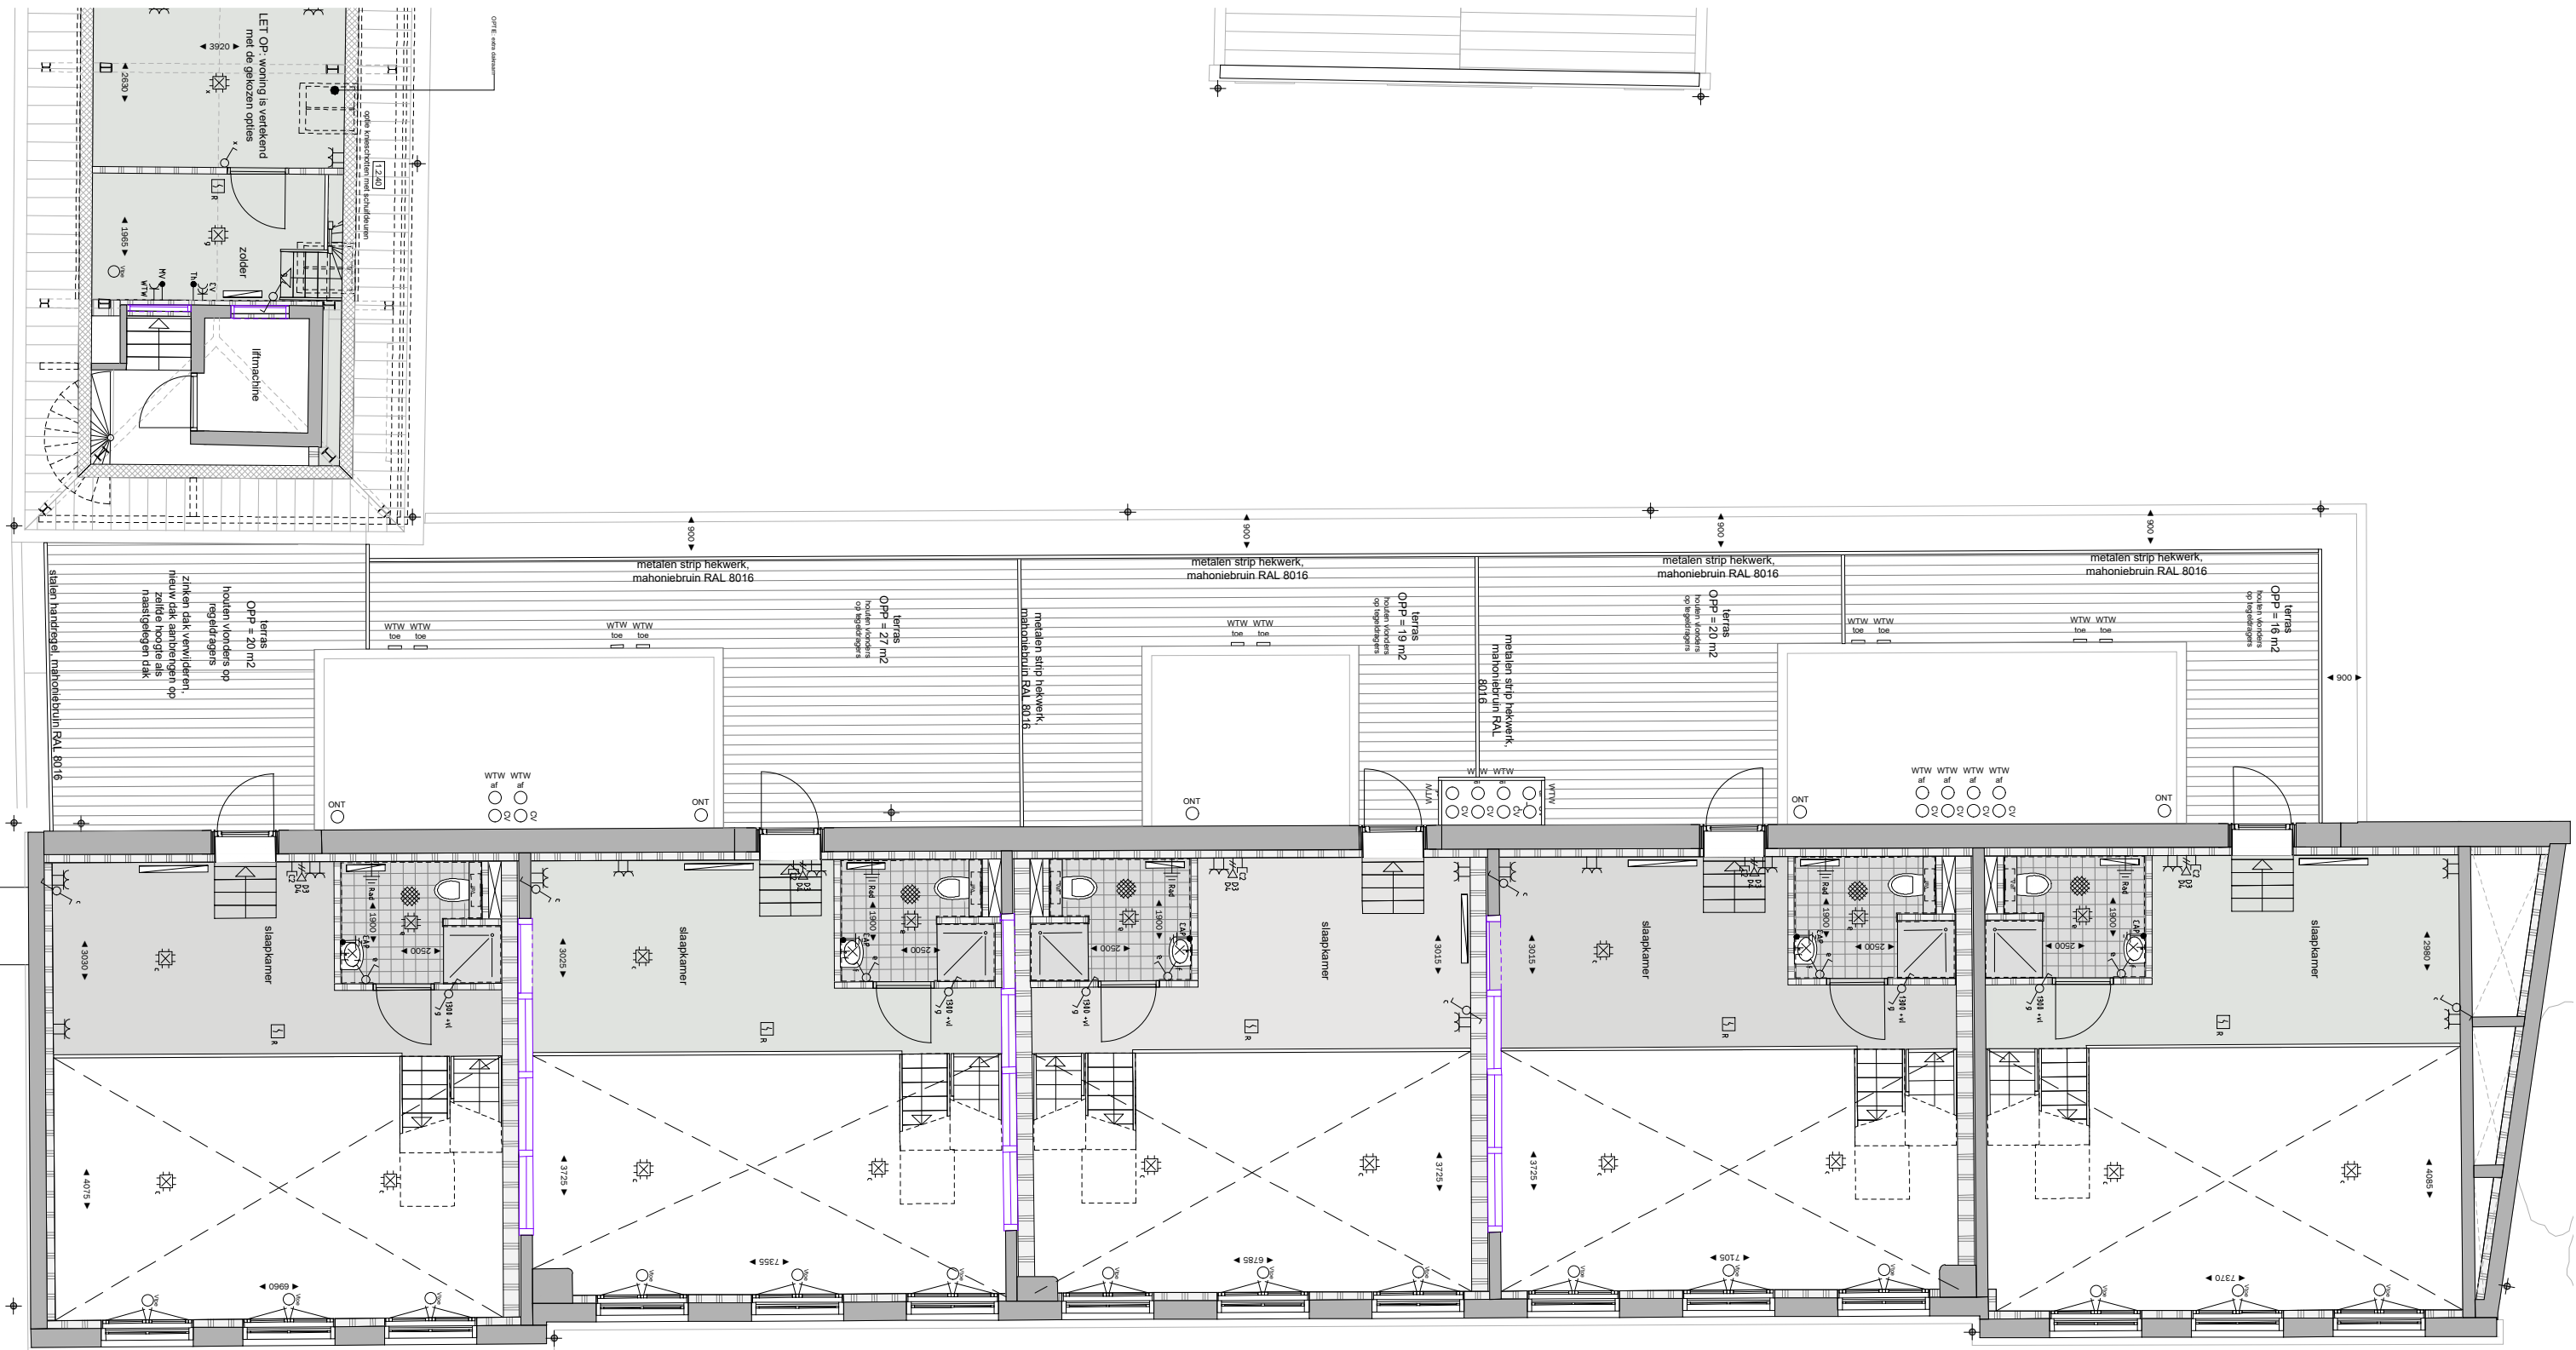

06 - JET


07 - TEUN

08 - VUUR

09 - GIJS

10 - LAM

Opmerkingen:
 De aangegeven maatvoering is indicatief. De exacte maatvoering wordt bepaald in het werk.
 De aangegeven positie van ventilatiepunten is indicatief. De exacte positie van ventilatiepunten wordt bepaald in het werk.
 De aangegeven keuken is indicatief. Definitieve keuken conform tekeningen keukenleverancier.
 Inrichting en meubilair is voor rekening van koper.
 LET OP: bouwdeel School: badkamers hebben beperkte vrije hoogte!

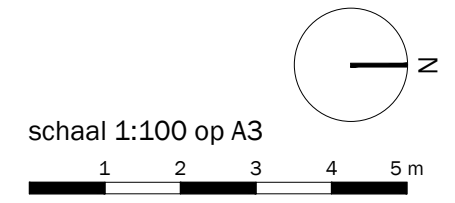

PROJECT

"de Schoolmeester" te Gouda

ONDERWERP

De School - plattegrond niveau 3

FORMAAT : A3
 DATUM : 29.01.2021
 TEKENINGNUMMER : teknr

woning 10 - LAM


woning 09 - GIJS

woning 08 - VUUR

woning 07 - TEUN

woning 06 - JET


OPTIE: extra dakraam

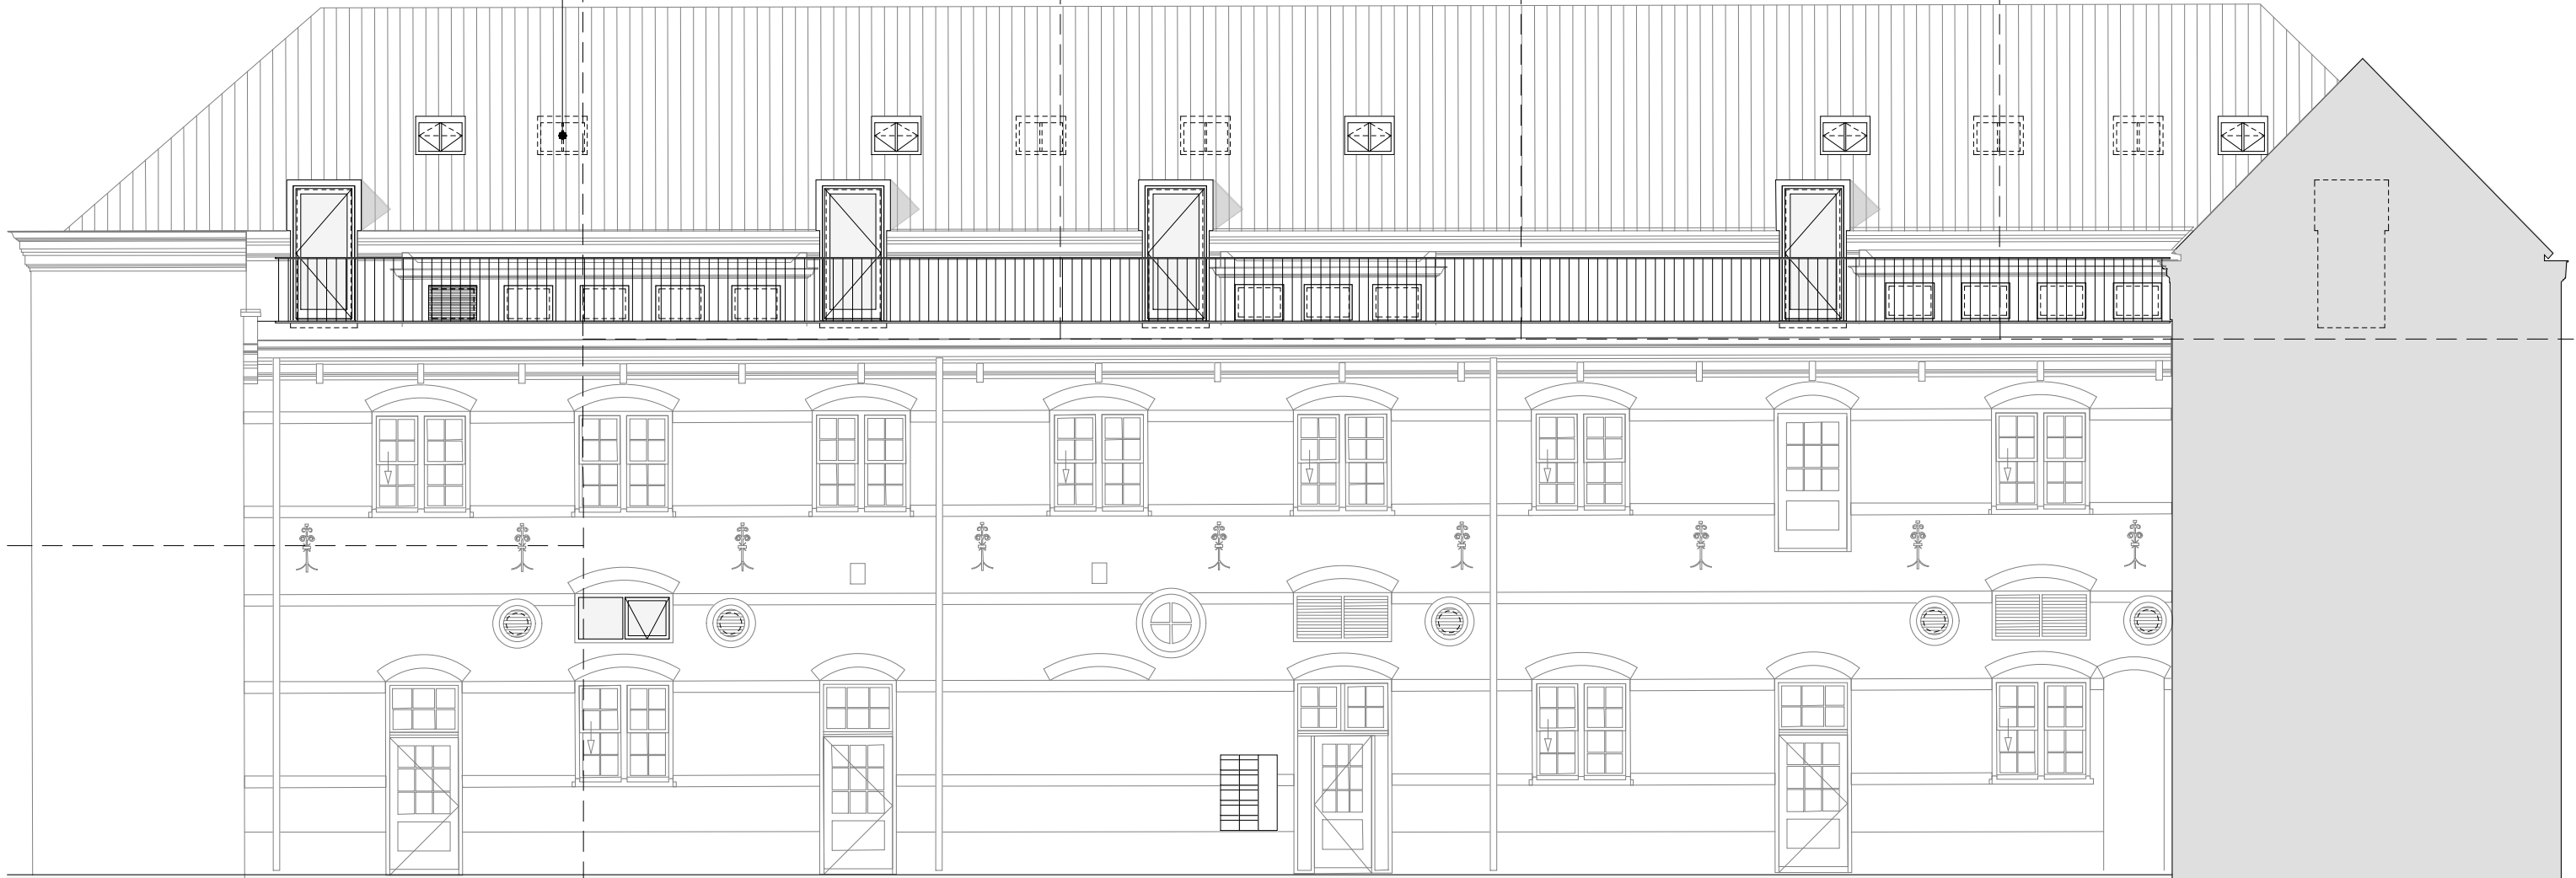

woning 05 - ZUS

GEVEL GEMEENSCHAPPELIJKE VERKEERSRUIMTE

Opmerkingen:
 De aangegeven maatvoering is indicatief. De exacte maatvoering wordt bepaald in het werk.
 De aangegeven positie van ventilatiepunten is indicatief. De exacte positie van ventilatiepunten wordt bepaald in het werk.
 De aangegeven keuken is indicatief. Definitieve keuken conform tekeningen keukenleverancier.
 Inrichting en meubilering is voor rekening van koper.
 LET OP: bouwdeel School: badkamers hebben beperkte vrije hoogte!

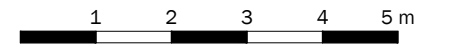


PROJECT

"de Schoolmeester" te Gouda

ONDERWERP

De School - gevel Schoolplein

FORMAAT : A3
 DATUM : 29.01.2021
 TEKENINGNUMMER : teknr

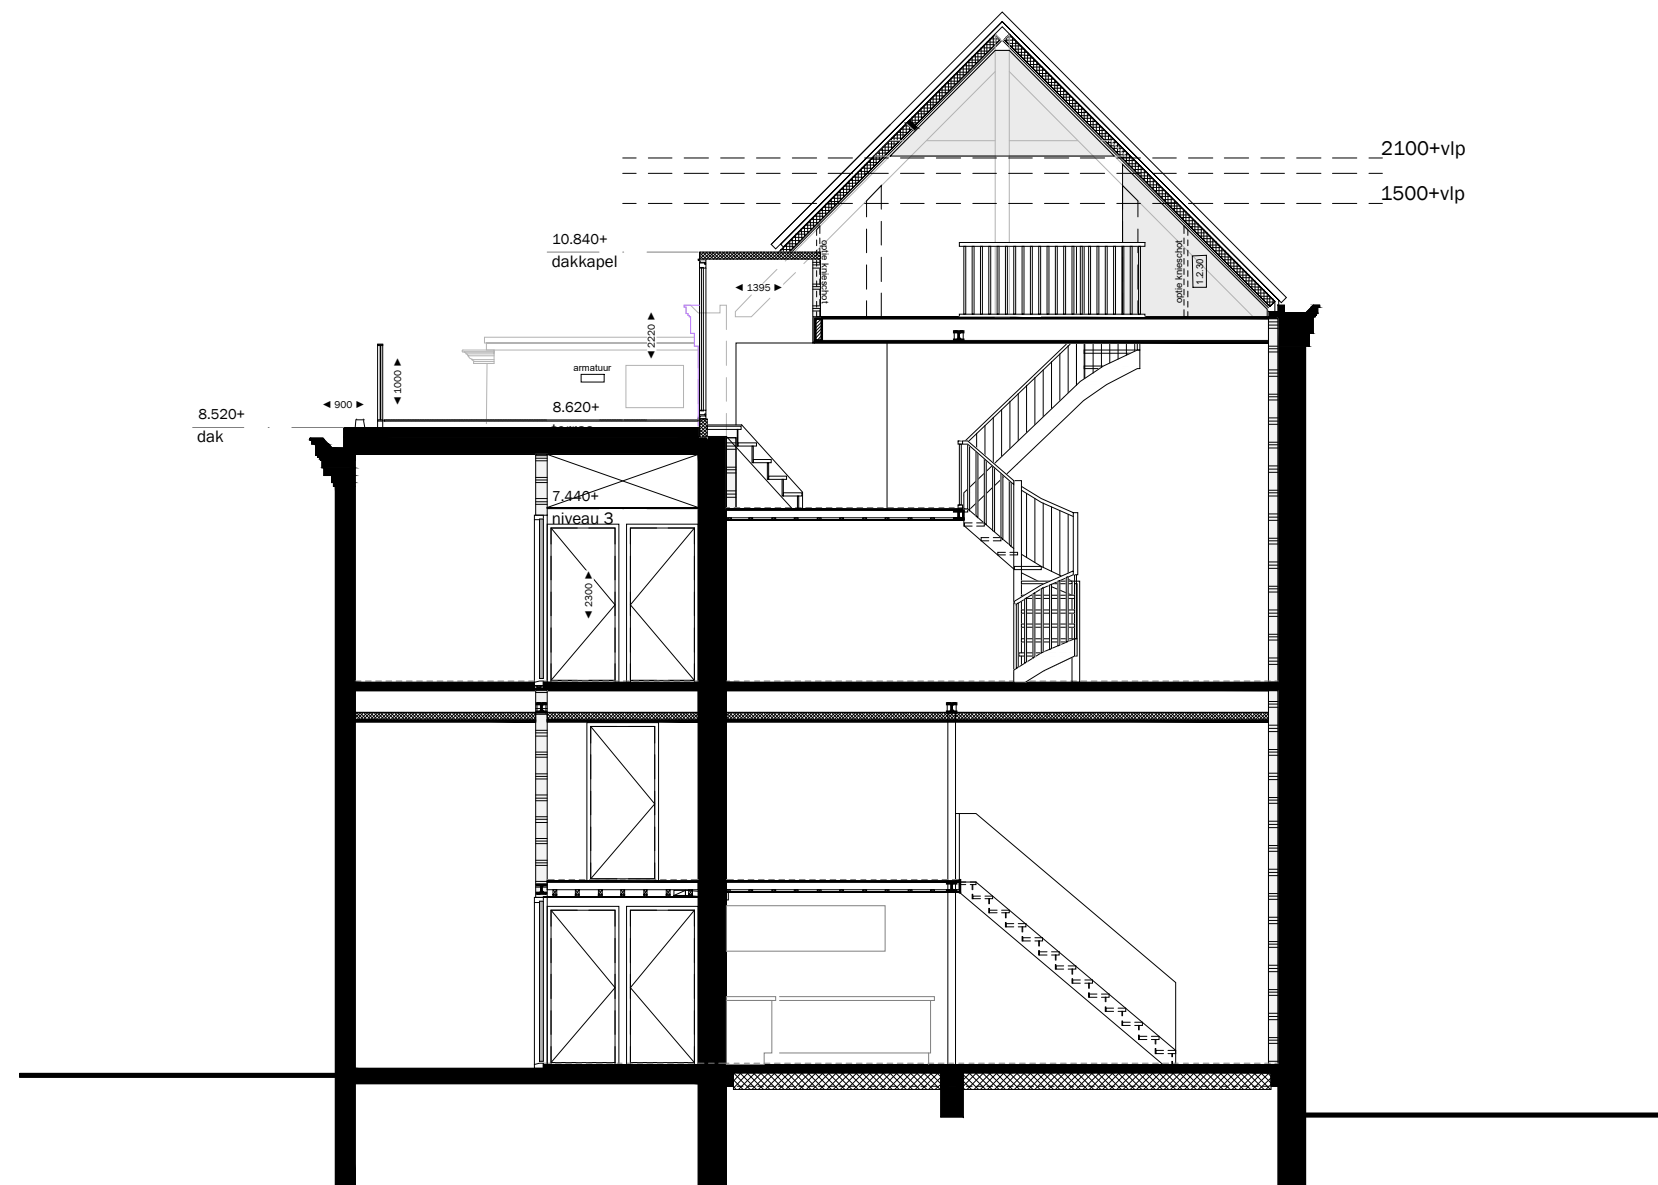


Opmerkingen:
 De aangegeven maatvoering is indicatief. De exacte maatvoering wordt bepaald in het werk.
 De aangegeven positie van ventilatiepunten is indicatief. De exacte positie van ventilatiepunten wordt bepaald in het werk.
 De aangegeven keuken is indicatief. Definitieve keuken conform tekeningen keukenleverancier.
 Inrichting en meubilering is voor rekening van koper.
 LET OP: bouwdeel School: badkamers hebben beperkte vrije hoogte!


PROJECT
 "de Schoolmeester" te Gouda

ONDERWERP
 De School - doorsnede

1 2 3 4 5 m
 FORMAAT : A3
 DATUM : 29.01.2021
 TEKENINGNUMMER : teknr

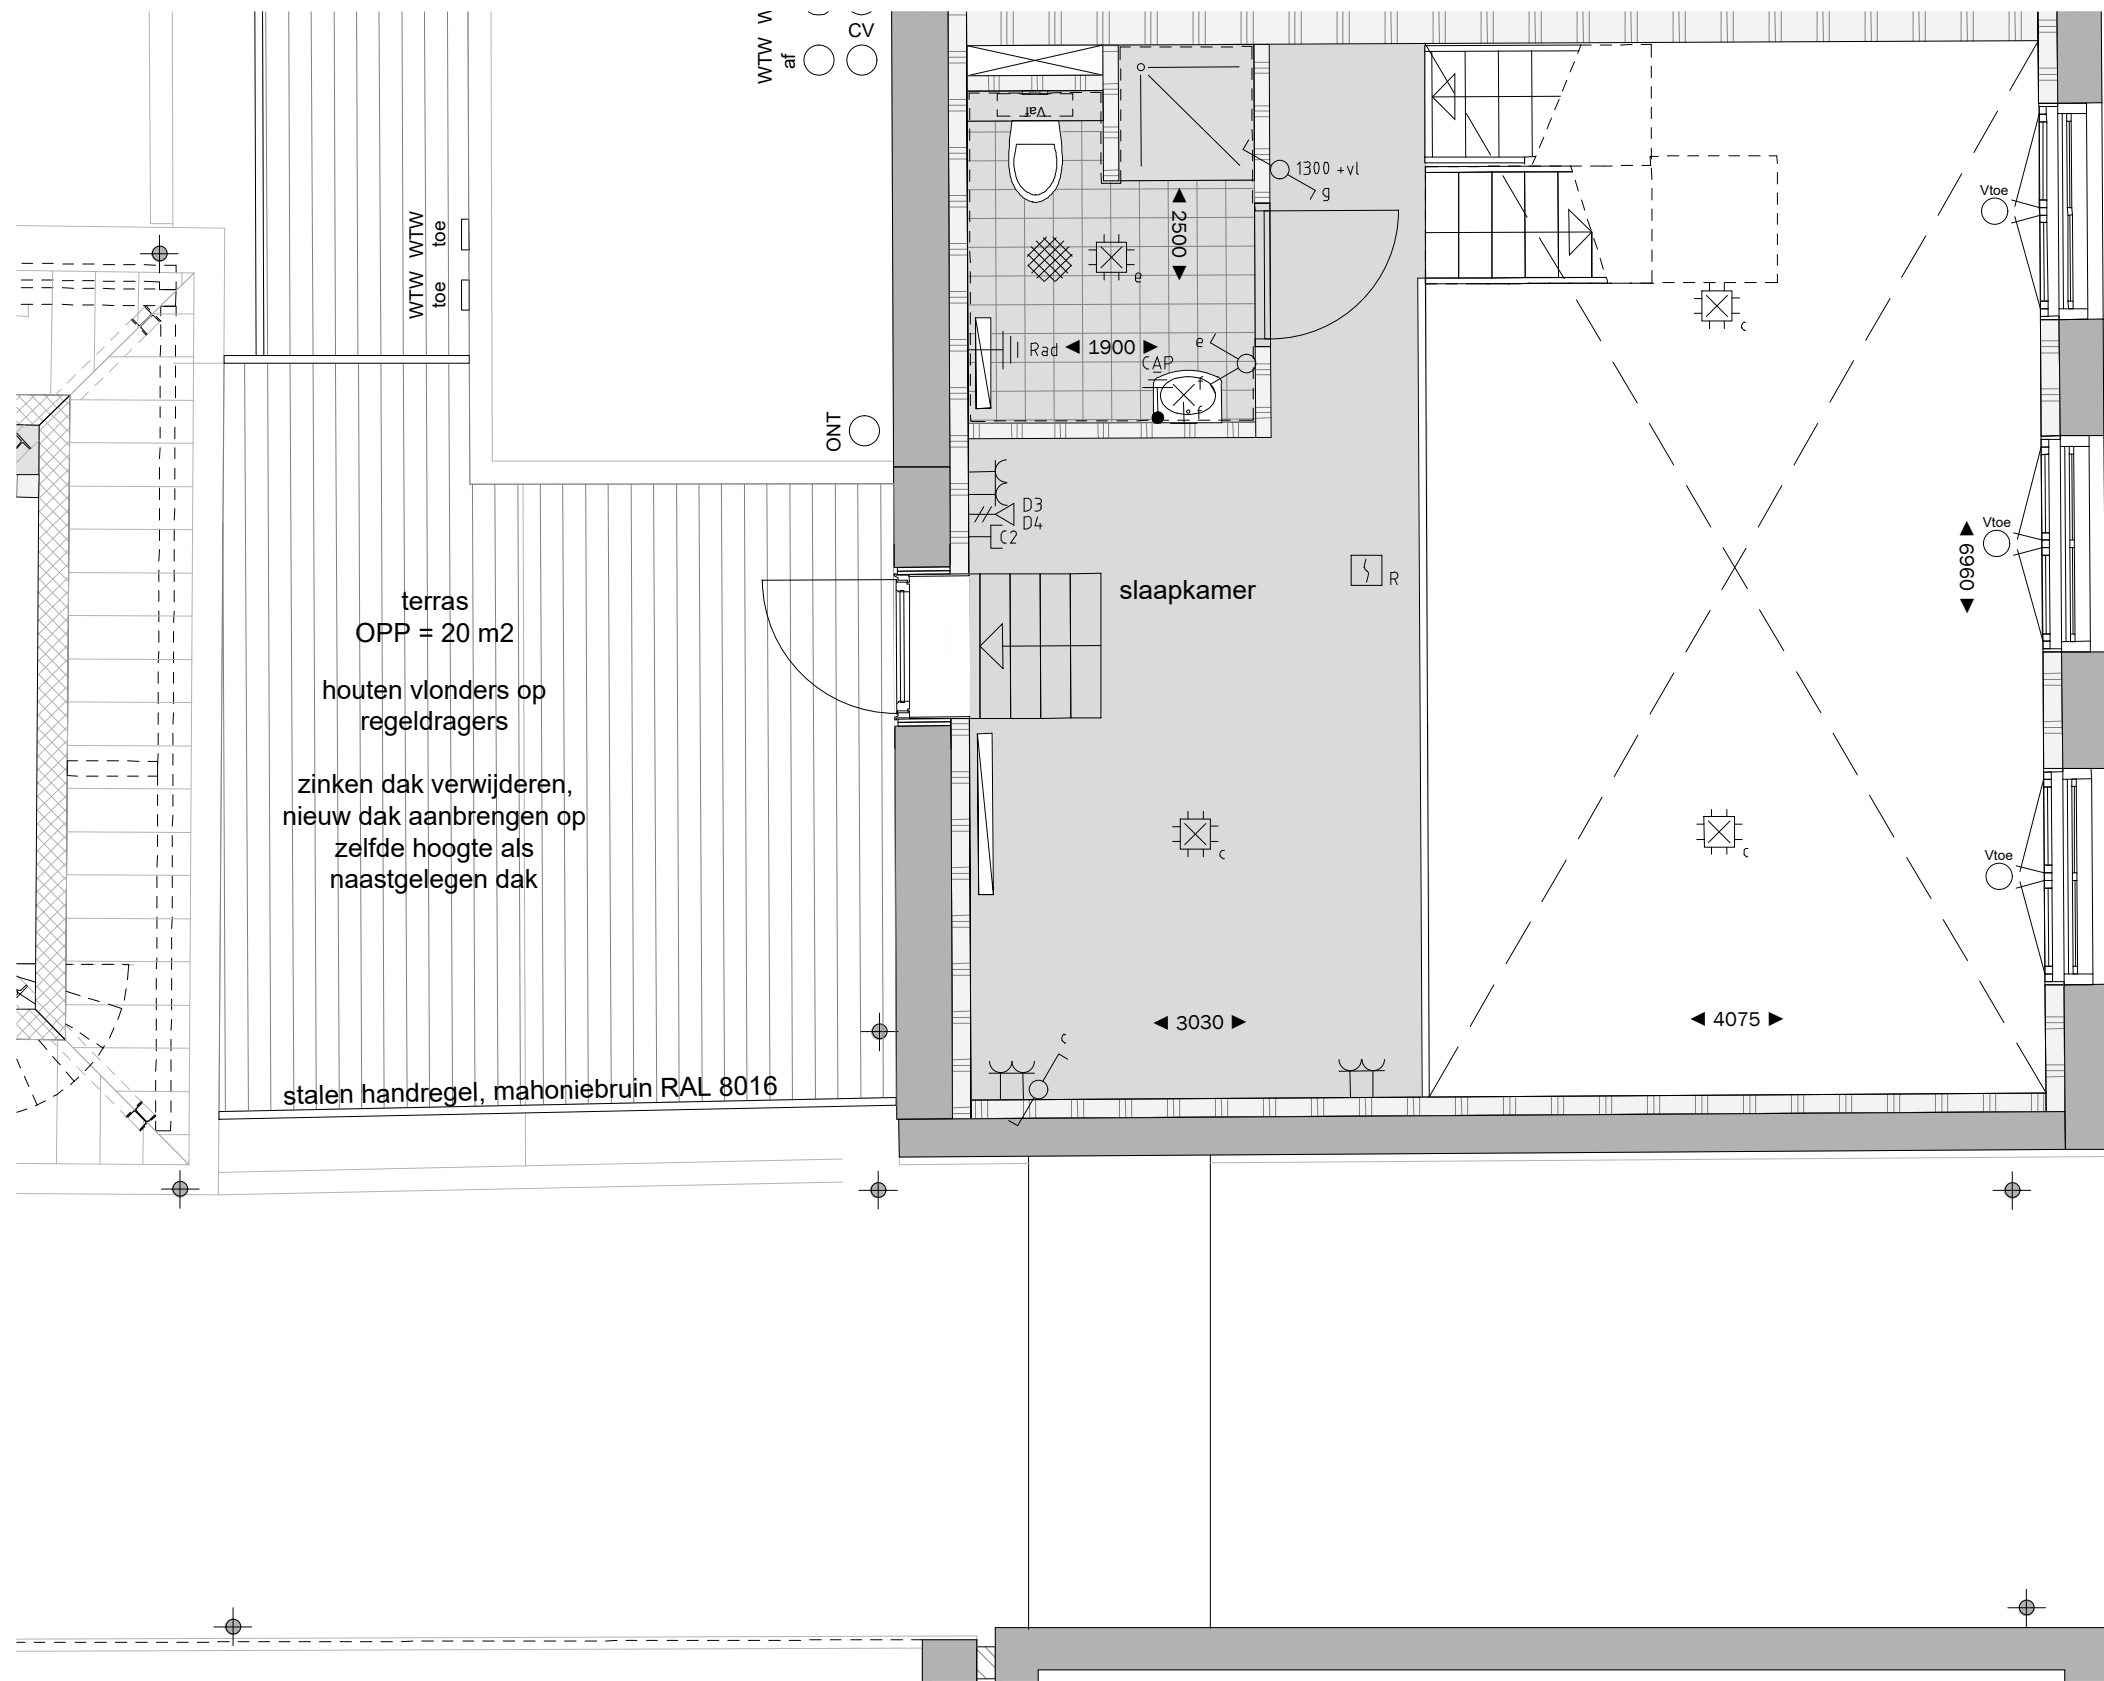


Opmerkingen:
 De aangegeven maatvoering is indicatief. De exacte maatvoering wordt bepaald in het werk.
 De aangegeven positie van ventilatiepunten is indicatief. De exacte positie van ventilatiepunten wordt bepaald in het werk.
 De aangegeven keuken is indicatief. Definitieve keuken conform tekeningen keukenleverancier.
 Inrichting en meubilering is voor rekening van koper.
 LET OP: bouwdeel School: badkamers hebben beperkte vrije hoogte!

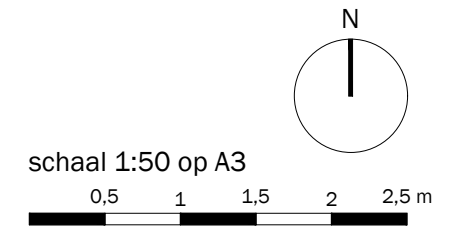

PROJECT
 "de Schoolmeester" te Gouda

ONDERWERP
 woning 06 - JET - entresol niveau

FORMAAT : A3
 DATUM : 29.01.2021
 TEKENINGNUMMER : teknr

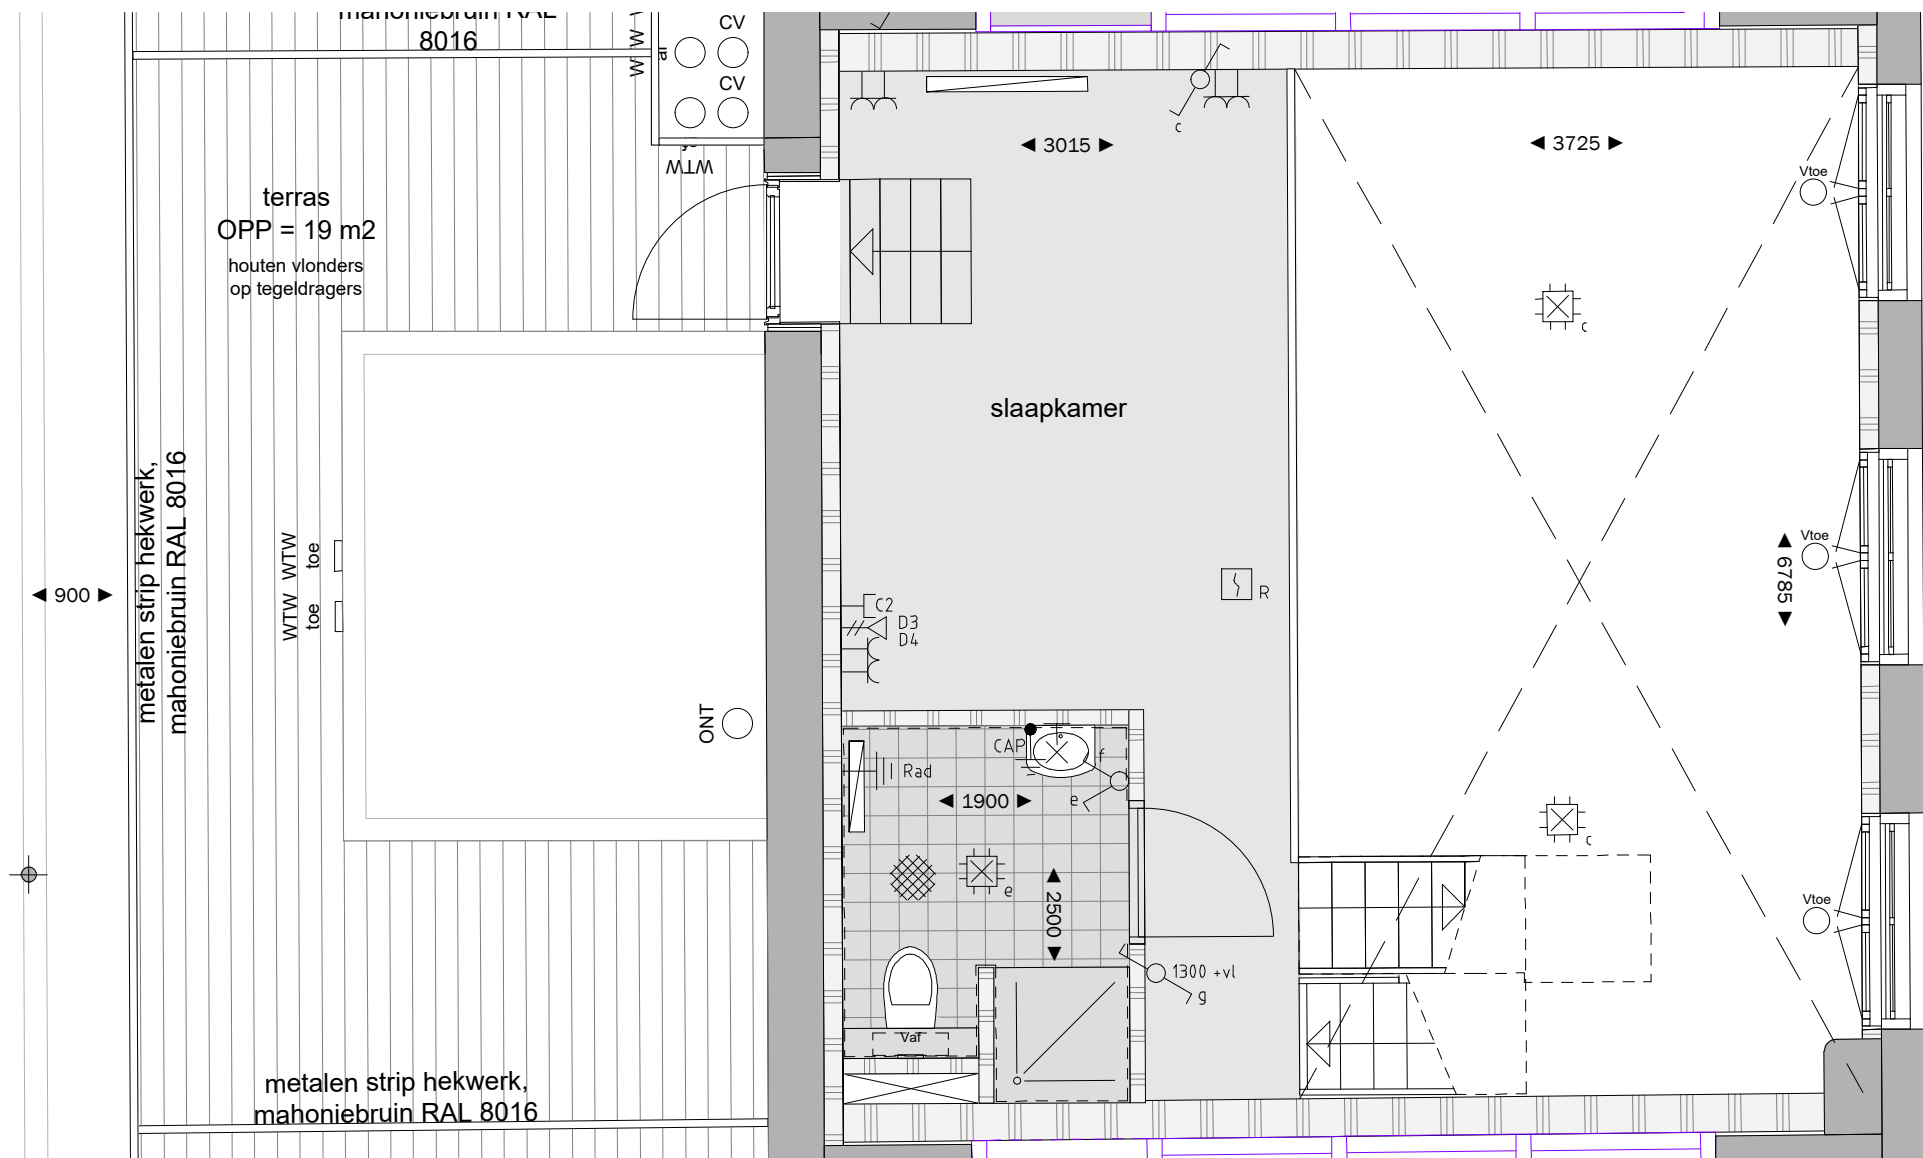


Opmerkingen:
 De aangegeven maatvoering is indicatief. De exacte maatvoering wordt bepaald in het werk.
 De aangegeven positie van ventilatiepunten is indicatief. De exacte positie van ventilatiepunten wordt bepaald in het werk.
 De aangegeven keuken is indicatief. Definitieve keukens conform tekeningen keukenleverancier.
 Inrichting en meubilering is voor rekening van koper.
 LET OP: bouwdeel School: badkamers hebben beperkte vrije hoogte!

PROJECT
 "de Schoolmeester" te Gouda

ONDERWERP
 woning 08 - VUUR - entresol niveau

schaal 1:50 op A3
 0,5 1 1,5 2 2,5 m

FORMAAT : A3
 DATUM : 29.01.2021
 TEKENINGNUMMER : teknr

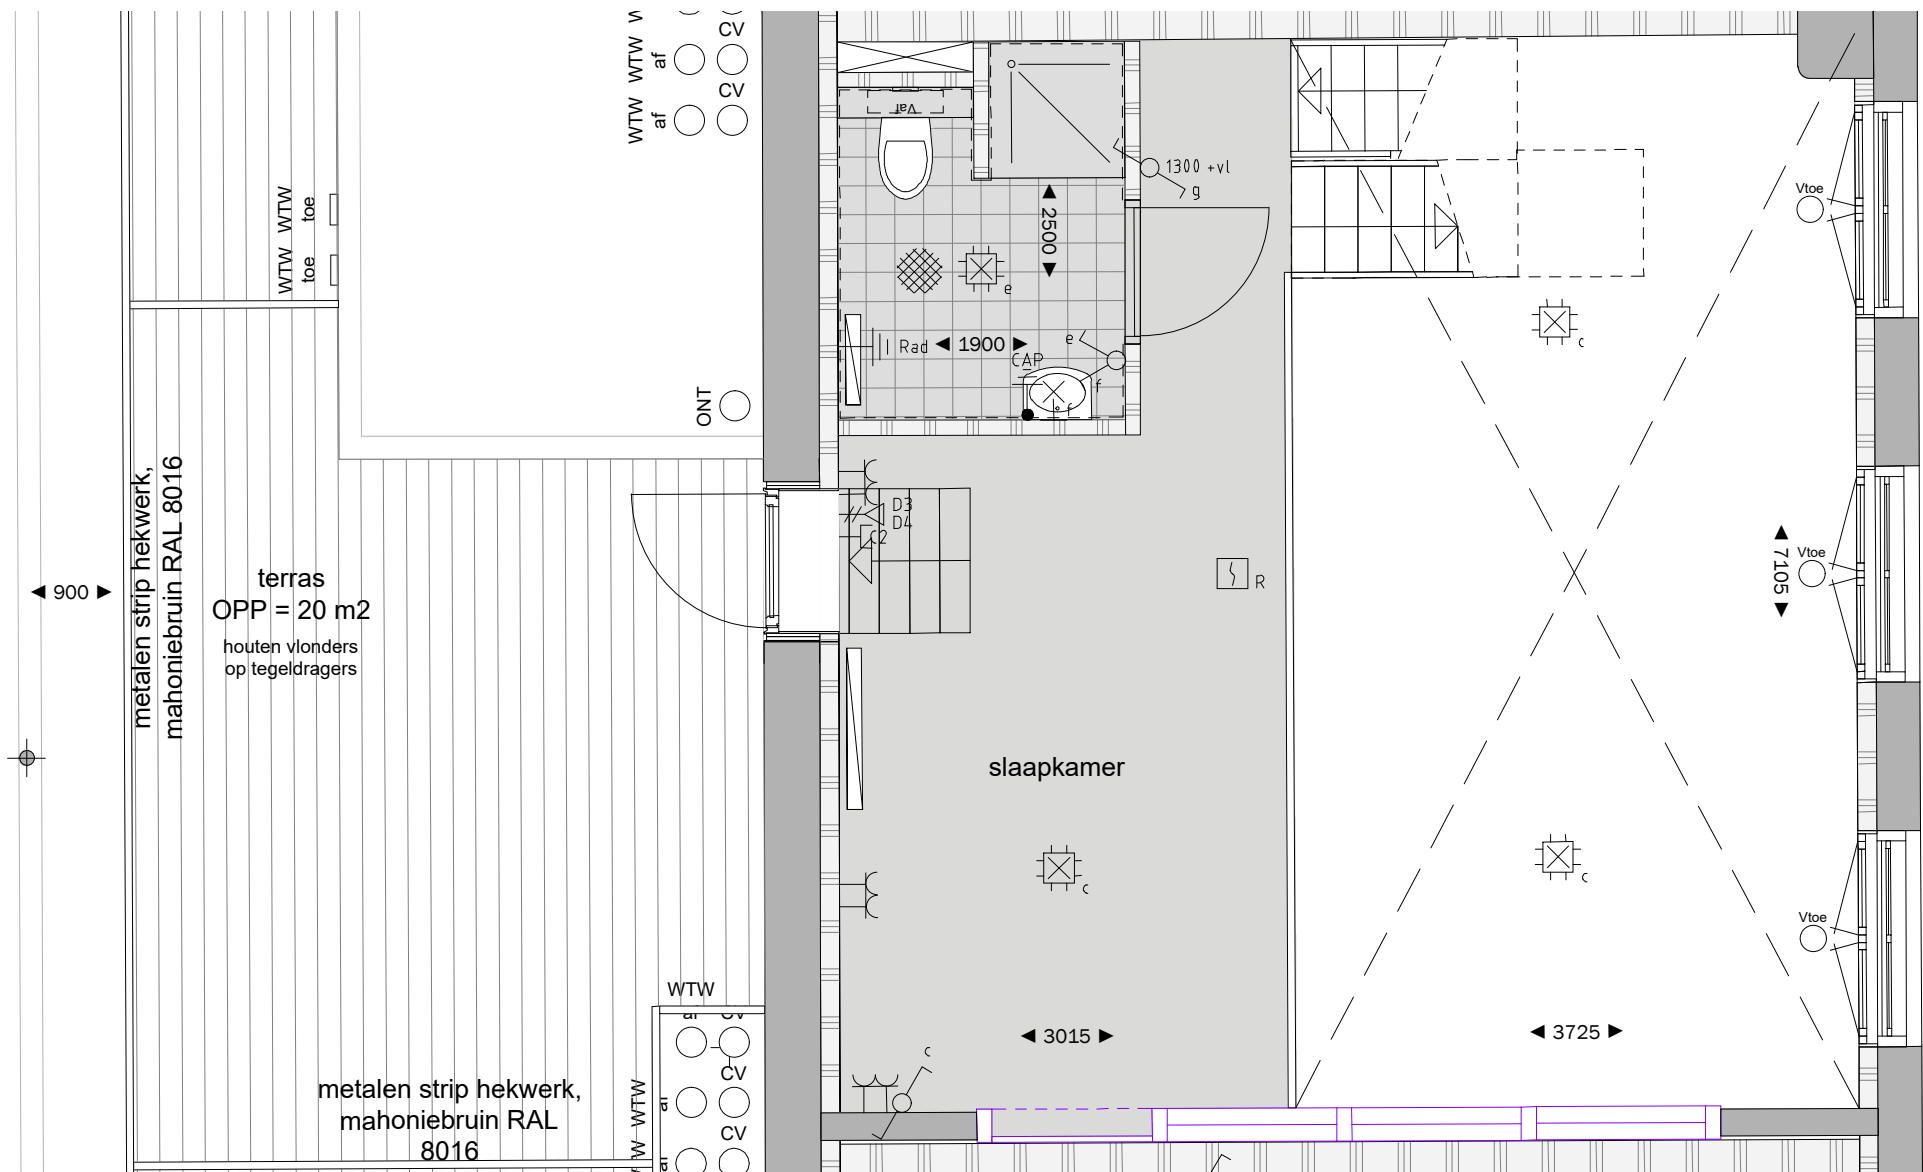

Opmerkingen:
 De aangegeven maatvoering is indicatief. De exacte maatvoering wordt bepaald in het werk.
 De aangegeven positie van ventilatiepunten is indicatief. De exacte positie van ventilatiepunten wordt bepaald in het werk.
 De aangegeven keuken is indicatief. Definitieve keuken conform tekeningen keukenleverancier.
 Inrichting en meubilering is voor rekening van koper.
 LET OP: bouwdeel School: badkamers hebben beperkte vrije hoogte!

PROJECT

"de Schoolmeester" te Gouda


ONDERWERP

woning 09 - GIJS - entresol niveau


schaal 1:50 op A3

0,5 1 1,5 2 2,5 m

FORMAAT : A3
 DATUM : 29.01.2021
 TEKENINGNUMMER : teknr

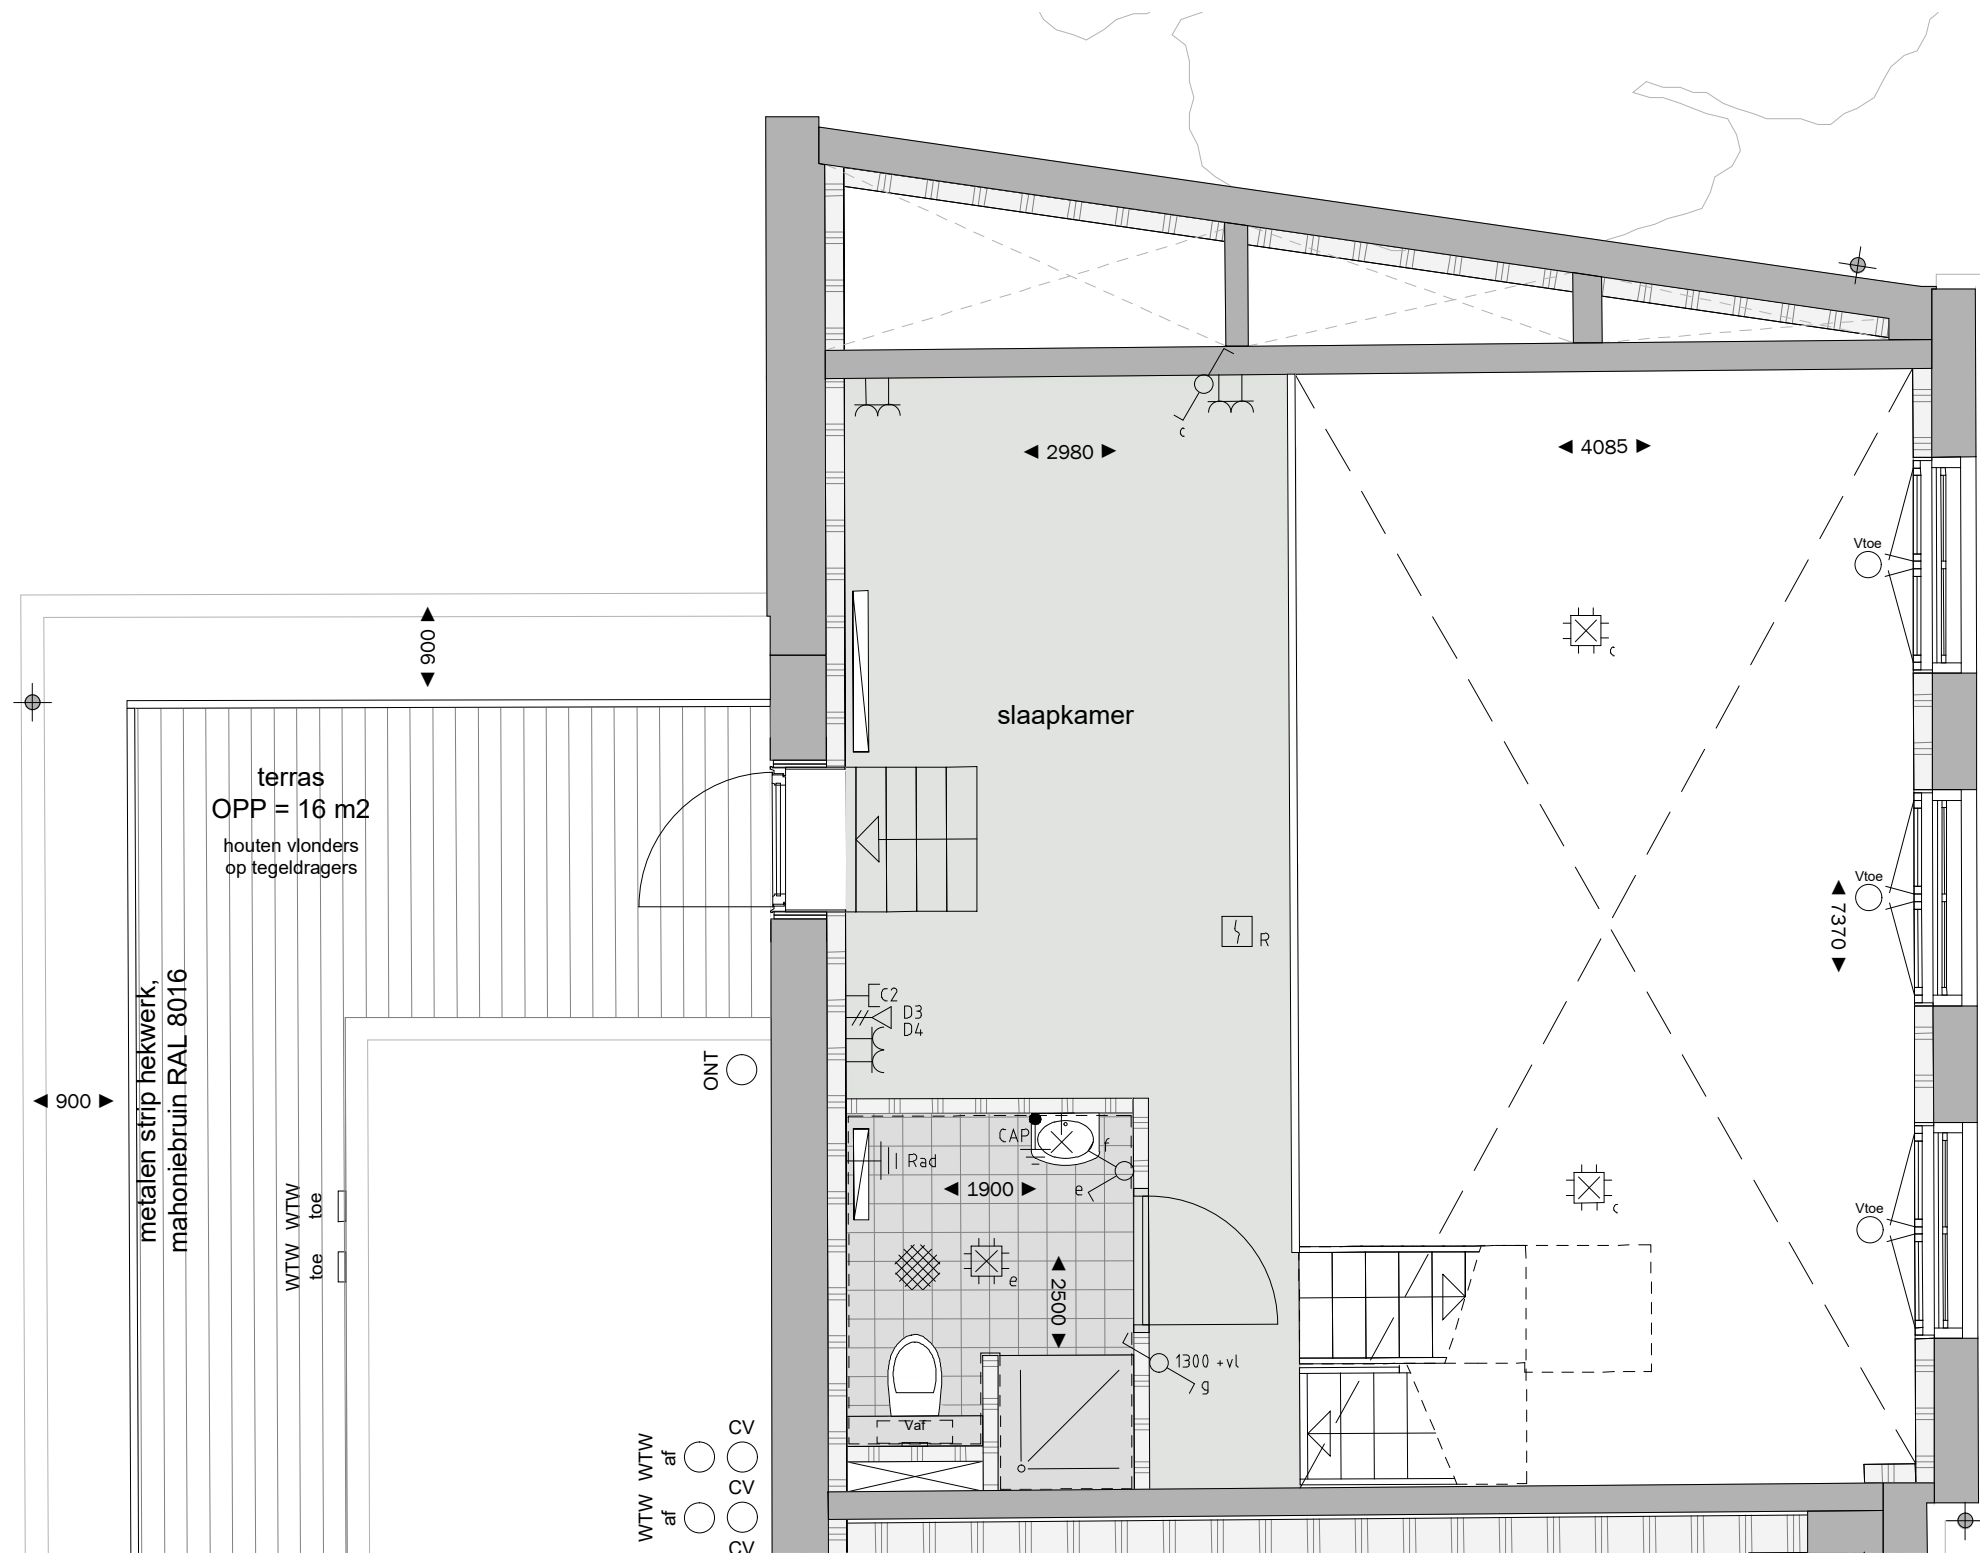

Opmerkingen:
 De aangegeven maatvoering is indicatief. De exacte maatvoering wordt bepaald in het werk.
 De aangegeven positie van ventilatiepunten is indicatief. De exacte positie van ventilatiepunten wordt bepaald in het werk.
 De aangegeven keuken is indicatief. Definitieve keukens conform tekeningen keukenleverancier.
 Inrichting en meubilering is voor rekening van koper.
 LET OP: bouwdeel School: badkamers hebben beperkte vrije hoogte!

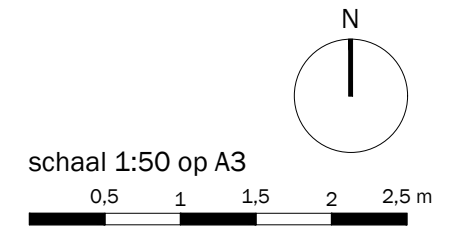

PROJECT

"de Schoolmeester" te Gouda

ONDERWERP

woning 10 - LAM - entresol niveau

FORMAAT : A3
 DATUM : 29.01.2021
 TEKENINGNUMMER : teknr